



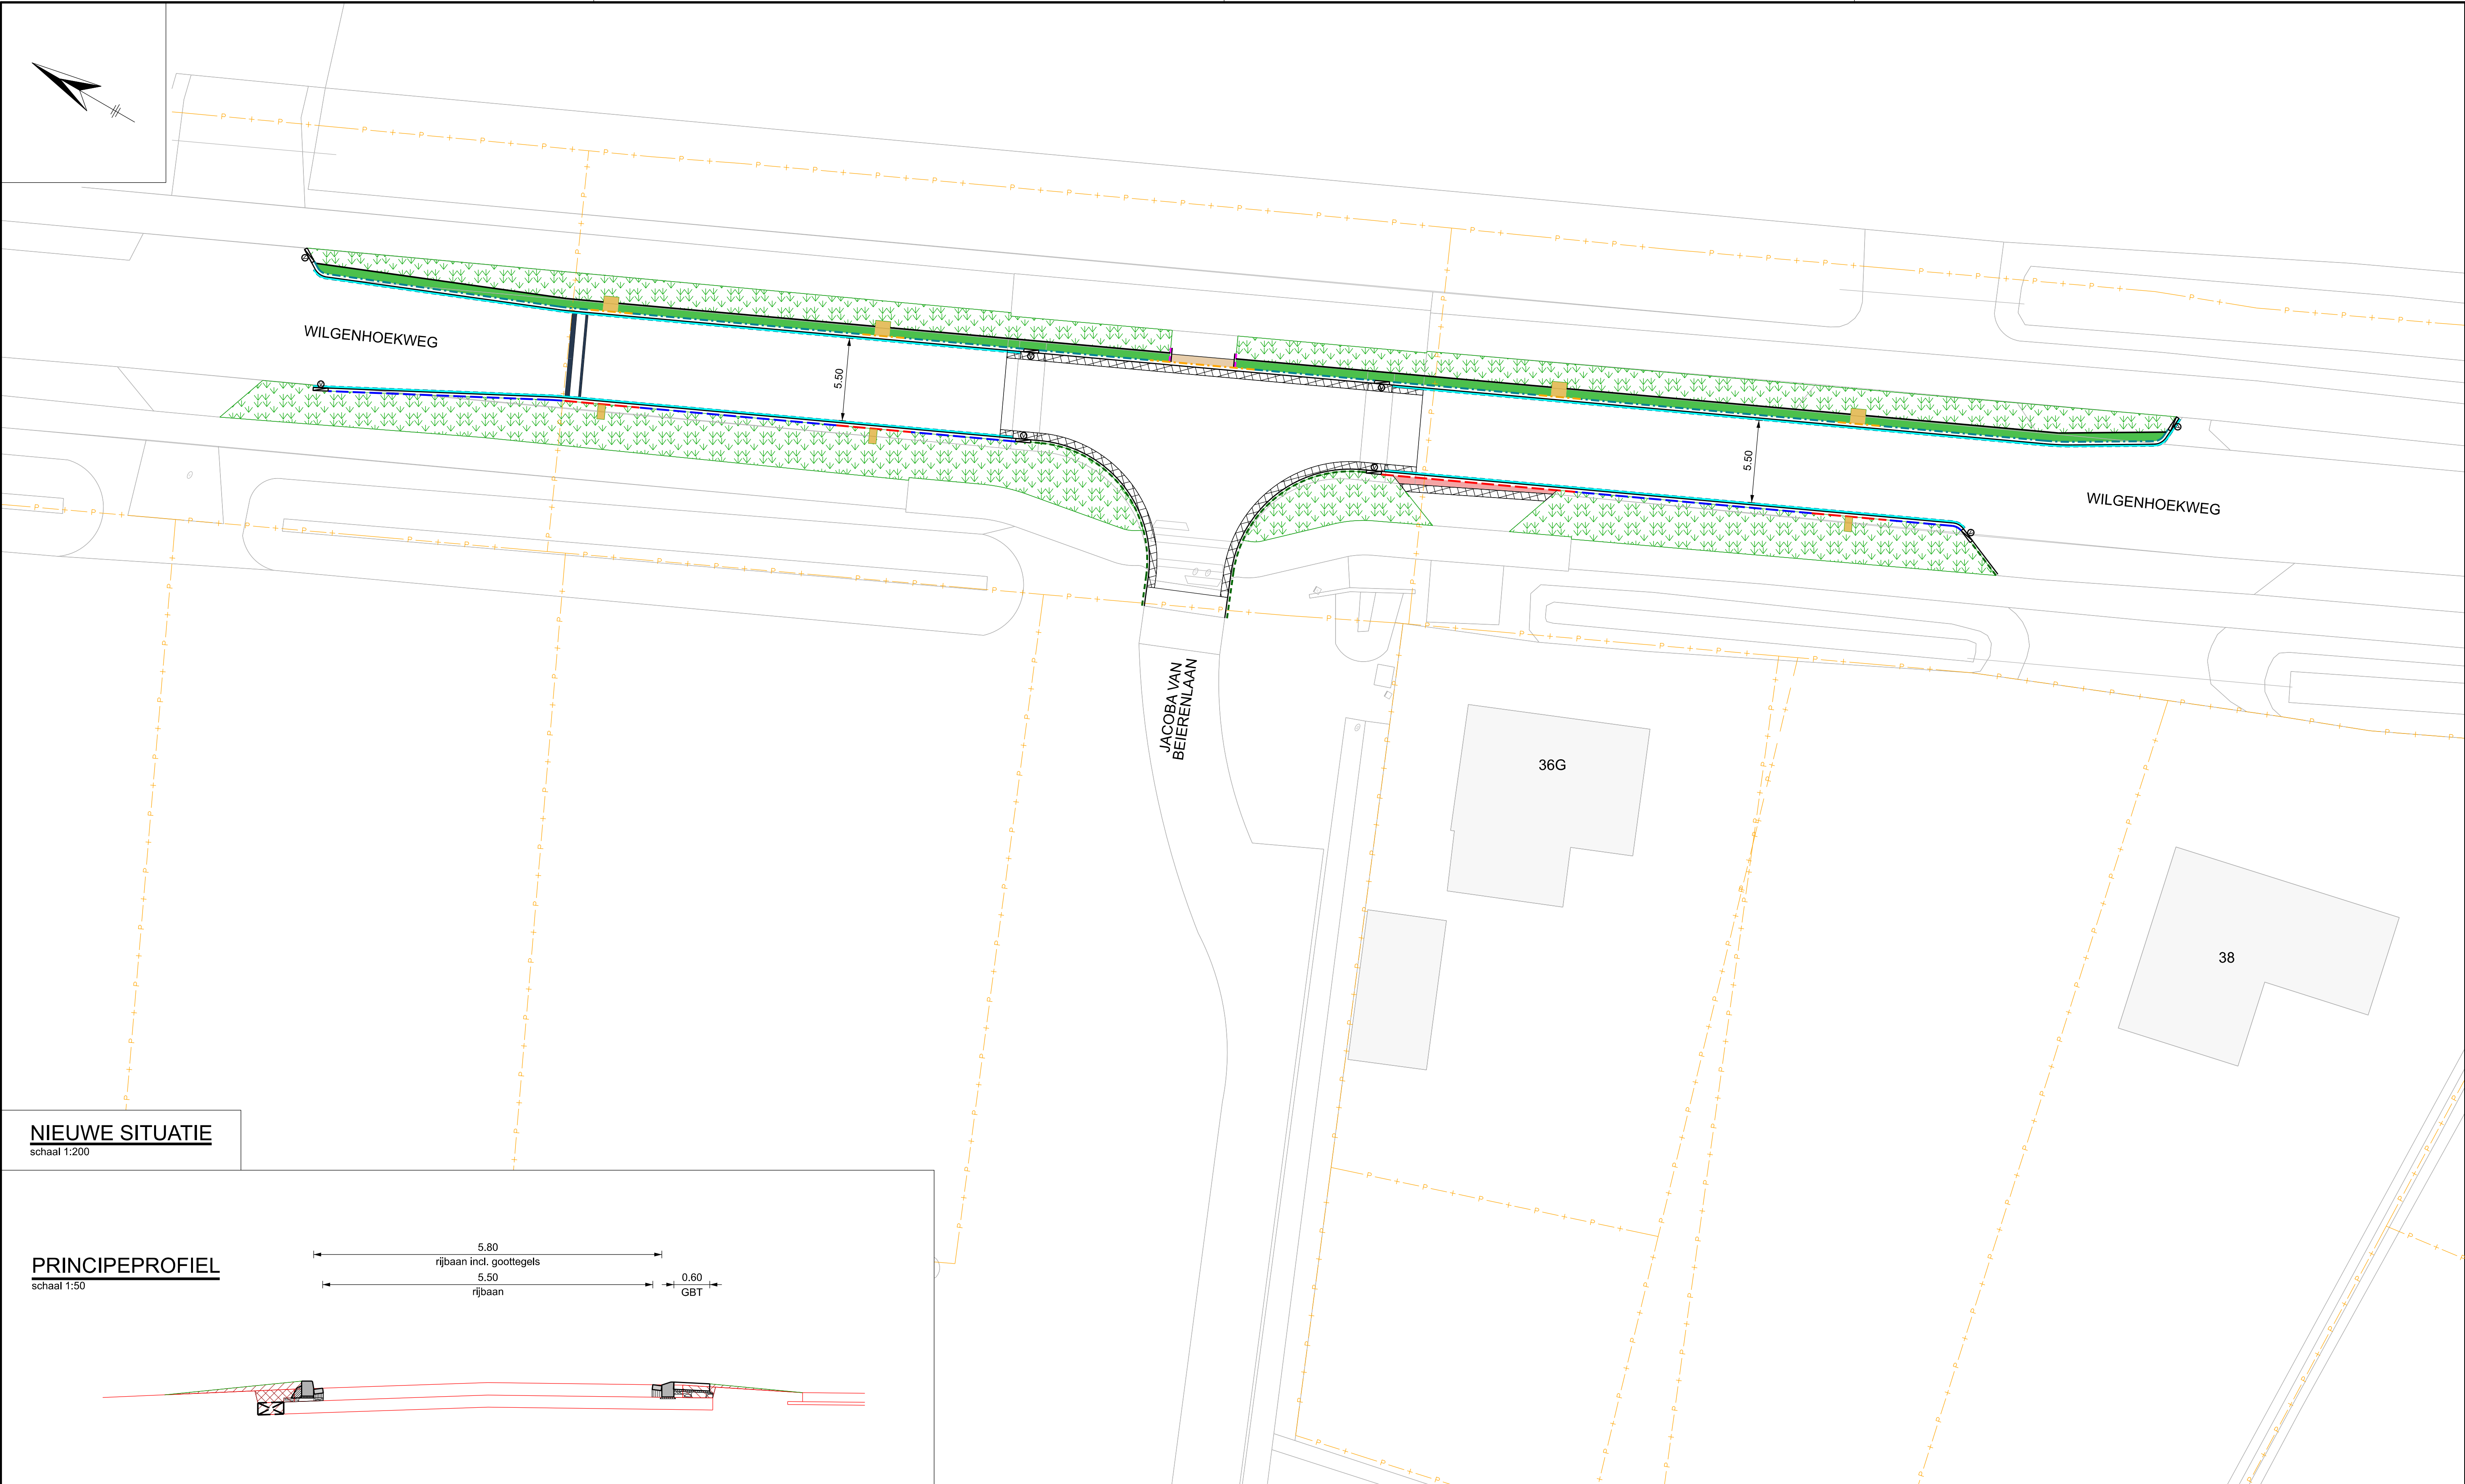

NIEUWE SITUATIE
schaal 1:200

PRINCIPEPROFIEL
schaal 1:50

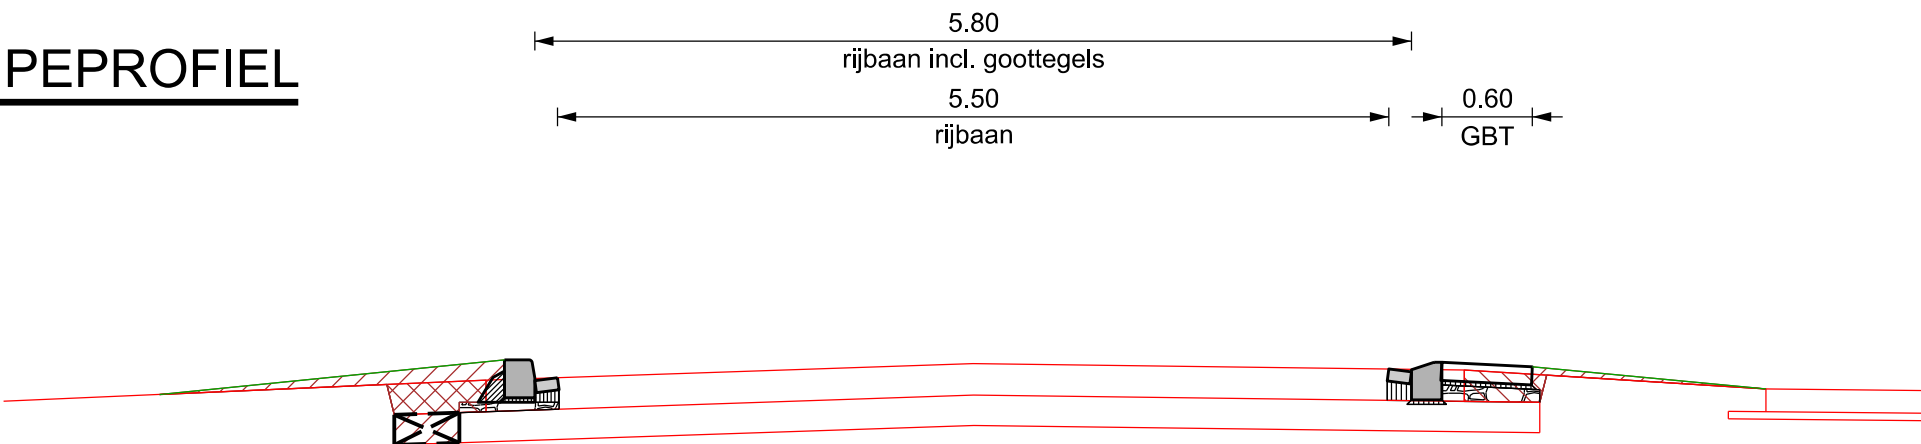

VERKLARING

	Bestaande situatie		Aanbrengen trottoirband 180/200 x 250 mm		Aanbrengen verloopband		Aanbrengen bestrating inrit straatbaksteen dikformaat, Ravenna, elleboogverband
	Perceelgrenzen		Aanbrengen trottoirband 180/200 x 250 mm verlaagd banden incl. verloop links + rechts verlopen over 2 banden d.m.v. zagen		Aanbrengen goot, halve tegel 300 x 150 x 60 mm kant goot is zaagsnede asfalt, asfalt zagen, opbreken en afvoeren kier tussen asfalt en goot dichtgieten met glietasfalt		Herstraten diverse aangrenzende verhardingen
	Aanbrengen opsluitband 100 x 200 mm (langs doorsteek fietspad)		Aanbrengen geleideband 50/200 x 250 mm		Aanbrengen betonplaat 1000 x 1000 mm (oostzijde) / tegels 2 st 500 x 500 mm (westzijde) achter verlaagde band aanbrengen 2 cm lager dan verlaagde band		Aanbrengen grasbetontegels 600 x 400 x 150 mm rij achterlangs band, vlakke bovenkant incl. vullen met grond en inzaaien
	Aanbrengen opsluitband 150 x 250 mm (bochten plateau)		Aanbrengen geleideband 50/200 x 250 mm verlaagd banden incl. verloop links + rechts		Aanbrengen bestrating fietsdoorsteek betonstraatsteen keiformaat, kleur grijs, elleboogverband		Bermen vooraf maaien en doorfrezen tot 15 cm diep na banden zetten aanvullen en spitten tot 30 cm diep en vervolgens inzaaien

versie	omschrijving	datum	getekend	gecontr.
Buroinfra Ingenieursbureau civiele techniek				
Smithweg 1.05 4462 HC GOES telefoon 0113-751203 internet: www.buroinfra.nl e-mail: info@buroinfra.nl				
opdrachtgever: Gemeente Middelburg				
omschrijving: Uitbreiding Sint Laurens Aanpassen komgrens Wilgenhoekweg				
getekend	paraaf	datum	tekening nummer	bestek nummer
gecontroleerd	AS	03 - 12 - 2024	221065-WHW-601	n.v.t.